


# Grundriss Halle A

Kennzeichnung der unterschiedlichen Bereiche mit der jeweiligen lichten Hallenhöhe

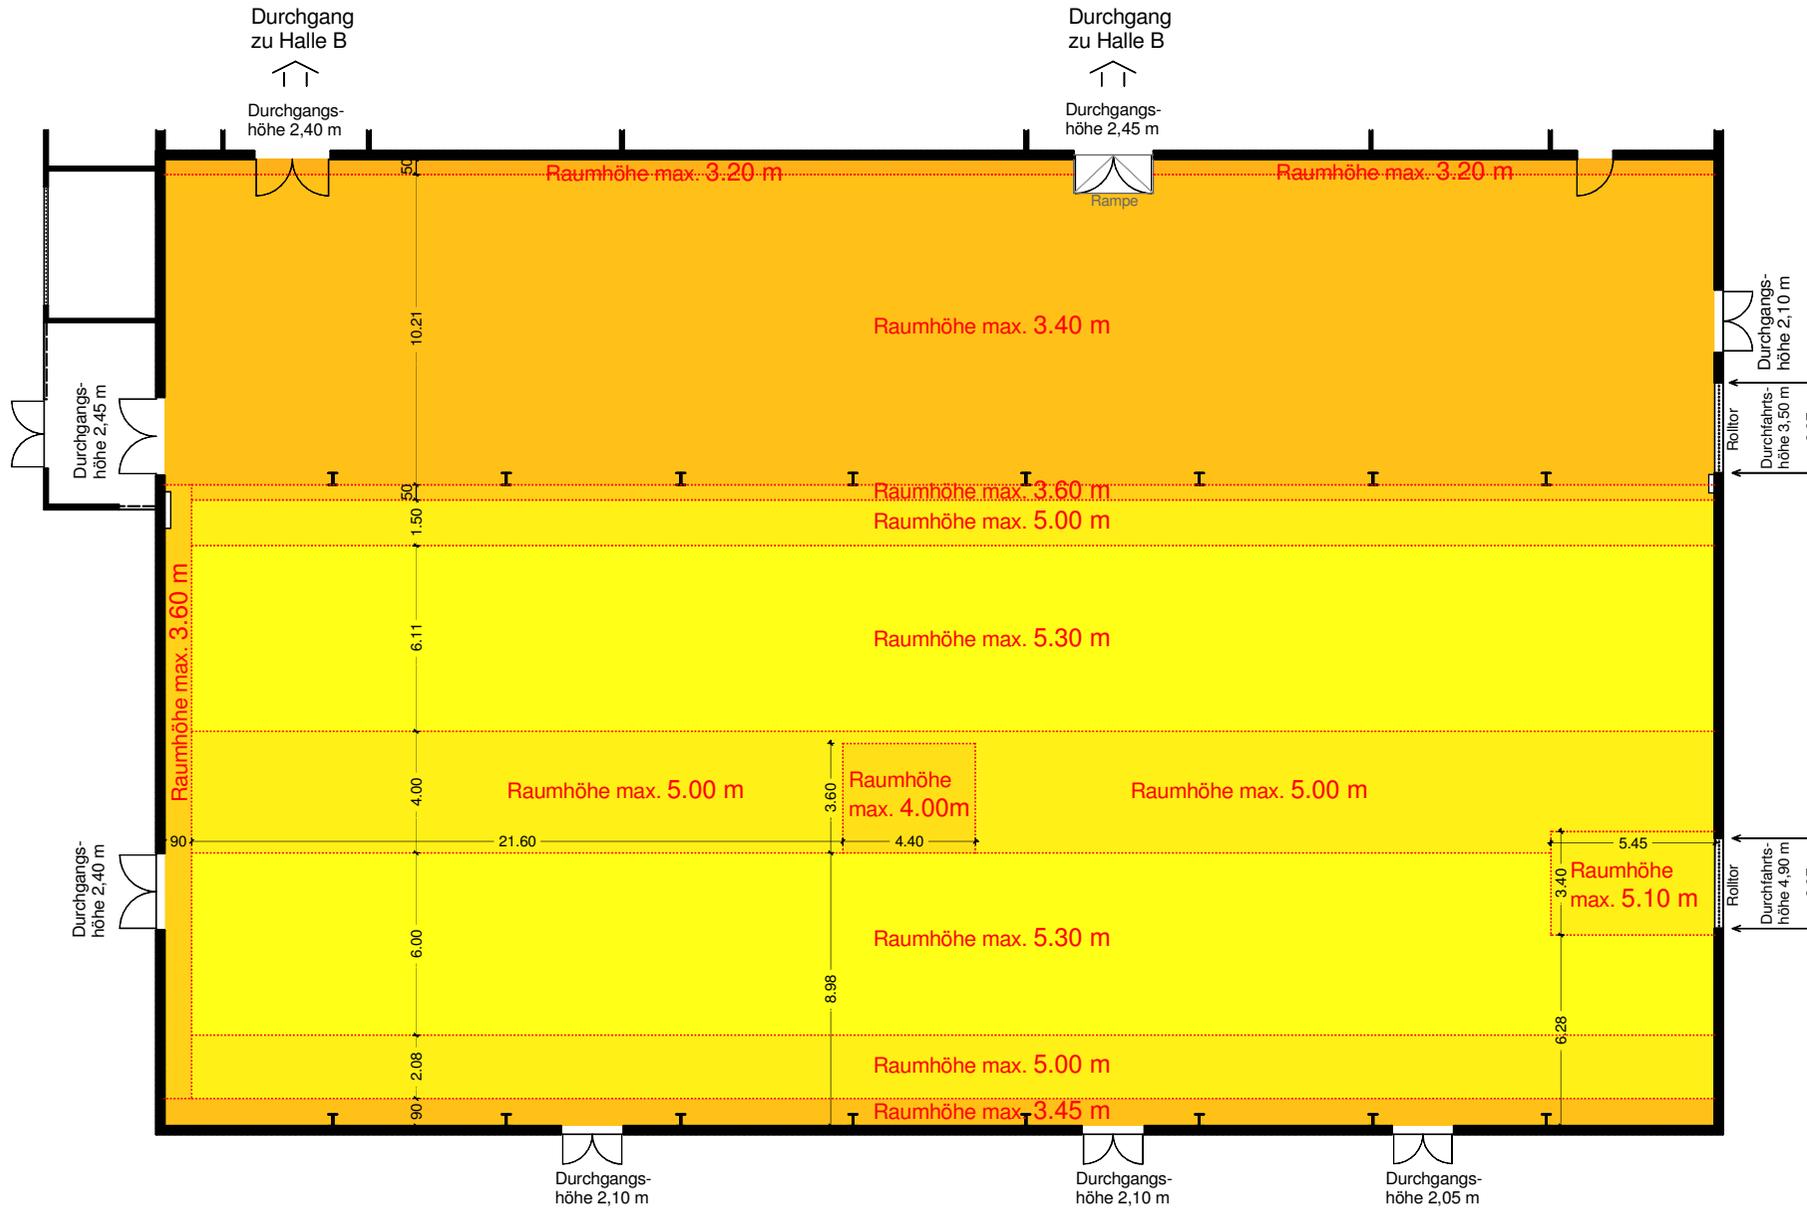

Messehallen  
Südwest Messe-VS  
Waldeckweg  
Villingen-Schwenningen

Messehalle A

Plan: Grundriss mit  
Raumhöhen

Maßstab 1:250

Blattgröße DIN A4

Stand April 2011

Plan-Nummer 1

Datum 08.07.2011

**PLANICOM**  
Zeichen- und Planungsbüro  
Sibylle Hermann  
Dipl.-Ingenieurin

Goldammerweg 21  
70499 Stuttgart

0176-49860298  
sibylle.hermann@web.de