


Grundriss Halle C

Kennzeichnung der unterschiedlichen Bereiche mit der jeweiligen lichten Hallenhöhe

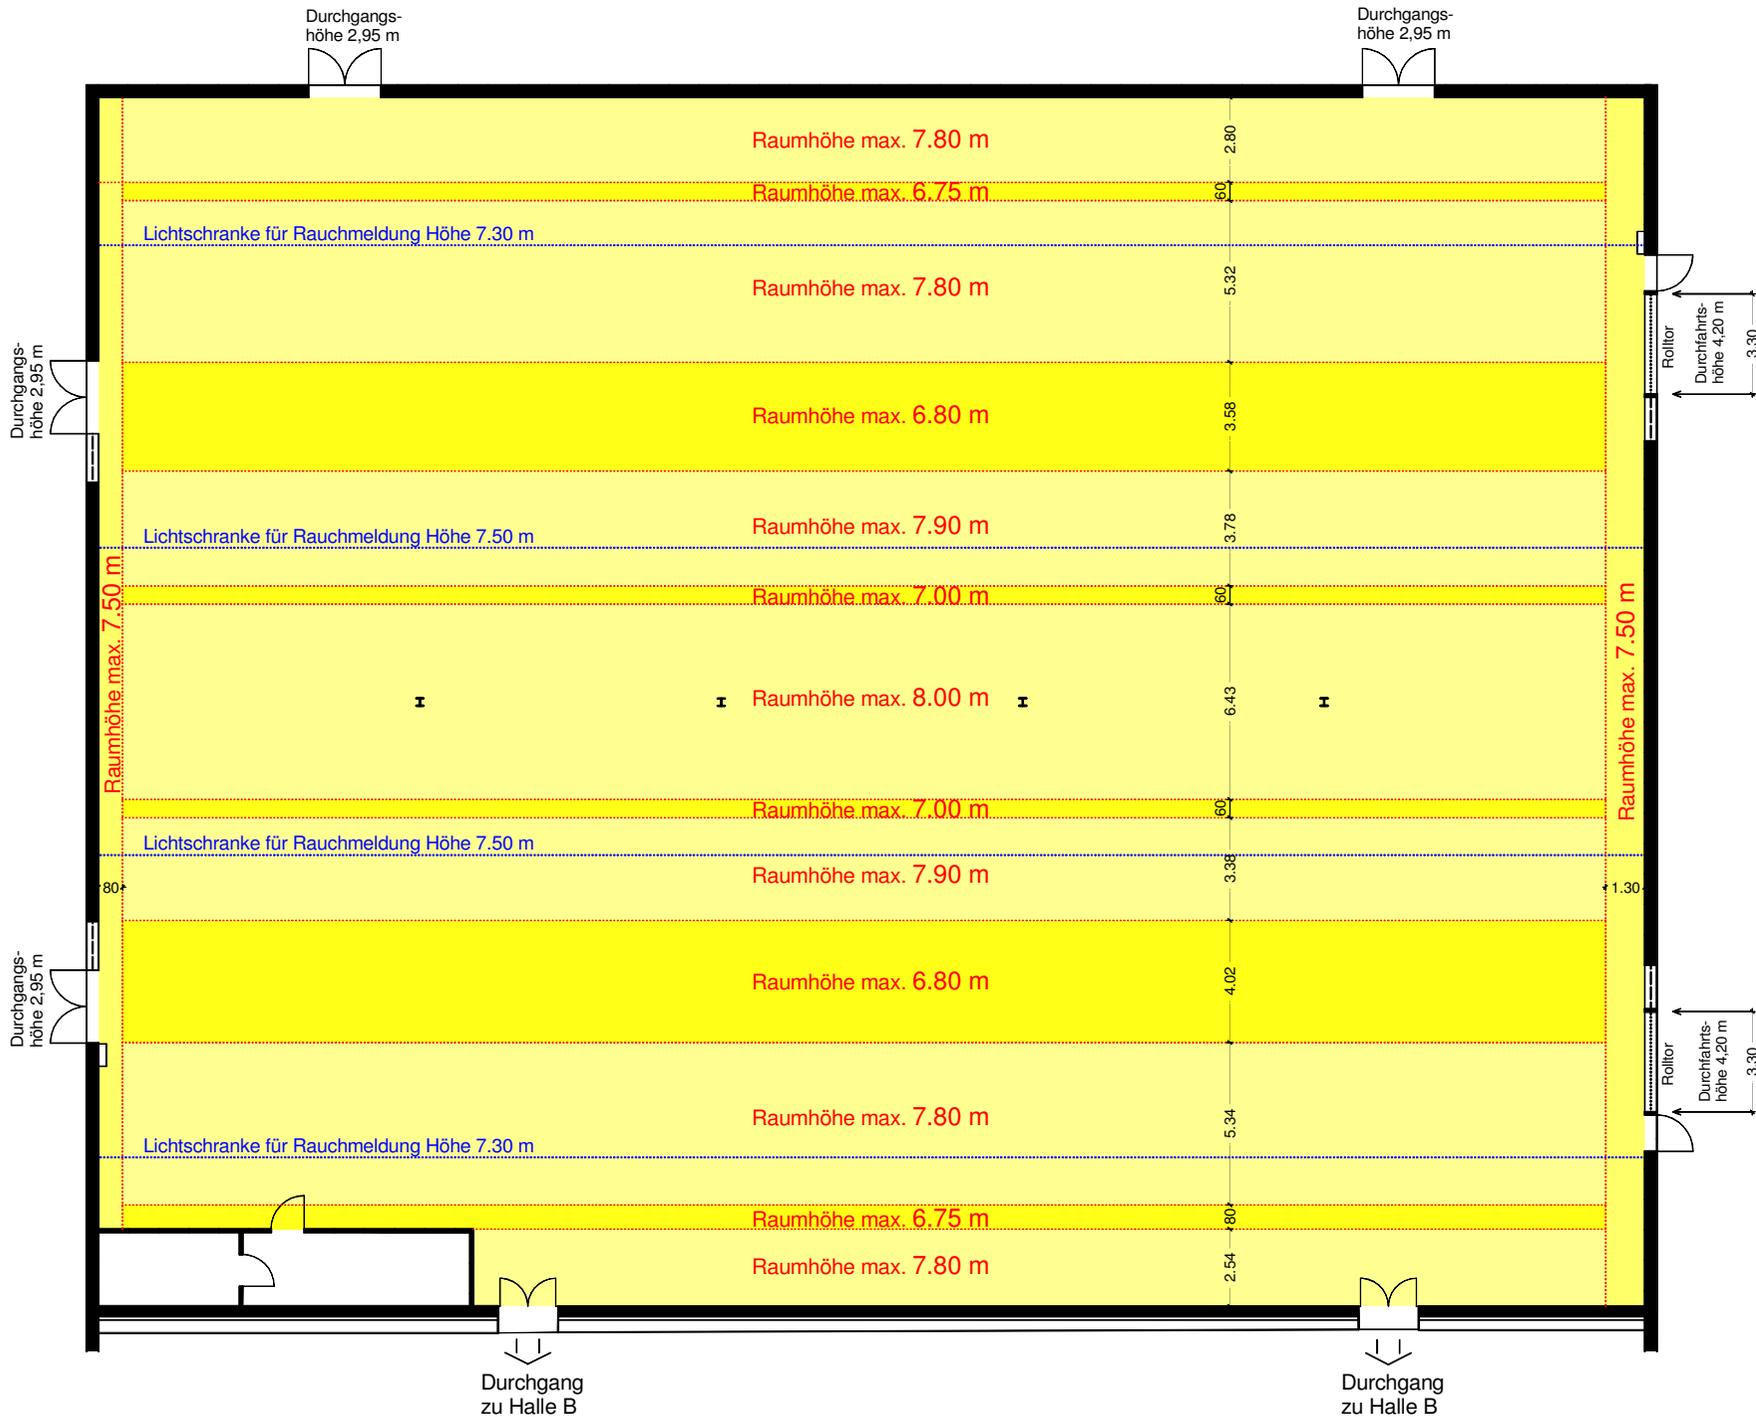

Messehallen
Südwest Messe-VS
Waldeckweg
Villingen-Schwenningen

Messehalle C

Plan: Grundriss mit
Raumhöhen

Maßstab 1:250

Blattgröße DIN A4

Stand April 2011

Plan-Nummer 3

Datum 08.07.2011

PLANICOM
Zeichen- und Planungsbüro
Sibylle Hermann
Dipl.-Ingenieurin

Goldammerweg 21
70499 Stuttgart

0176-49860298
sibylle.hermann@web.de